

PROGETTO ZONIZZAZIONE

SUD - BUDOIA , SANTA LUCIA
Elaborato esecutivo

2021

SCALA 1:5000

arch. Paola Cigalotto
paola.cigalotto@gmail.com
collaboratori: urb. Luca Di Giusto

Legenda

Sistema dell'ambiente e del paesaggio

- Paesaggio montano dell'altipiano
 - F2 - Aree boscate in quota (foresta del Consiglio)
 - F3 - Prati e pascoli in quota (altipiano del Consiglio)
 - Doline carsiche (art.19 NTA)
- Paesaggio dei versanti e delle colline pedemontane
 - E2 - Boschi consolidati
 - E3 - Prati e pascoli
 - Ambito di interesse ambientale "S. Tomè"

- Paesaggio di pianura
 - E4.1 - Aree di elevato interesse agricolo-paesaggistico E4.1.M
 - E4.2 - Orti dei centri antichi
 - E4.3 - Aree di interesse agricolo-paesaggistico
 - E4.4 - Aree di riferimento per le connessioni ecologiche
- Paesaggio delle acque
 - F4 - Ambito di tutela ambientale delle Sorgenti del Livenza e del Gorgazzo
 - Torrente Artugna, torrente Cunaz, ruogo Brosa, rio Lingot, lago sud, ambito di pertinenza fluviale

- Elementi puntuali di interesse paesaggistico ambientale
 - Filarì, siepi, masarons (art.31 NTA)
 - Boschette spontanee (art.31 NTA)
 - Tracciati di interesse storico paesaggistico (art.32 NTA)
 - Viste di pregio (art.33 NTA)

- Ambiti ricettivi turistici
 - G2.1 - Edifici esistenti o in fase di costruzione
 - G2.1a - Attività agrituristica dell'Artugna
 - G2.1b - Centro di supporto al turismo sostenibile e campeggio di Ciampore
 - G2.2 - Edifici di particolare interesse storico-ambientale
 - G2.3 - Ambito agrituristico montano, ex. ambito territoriale della "Venezia delle nevi"
 - G3 - Demanio sciabile

Sistema degli insediamenti

- A - Ambito dei cortili antichi
- Ambito della città contemporanea
 - B1 - Di saturazione
 - B2 - Di completamento
 - B2.1 - Ambito di recupero ex fornace-Castello
 - C - Nuova urbanizzazione
 - VP1,VP2 - Verde privato
 - Viabilità esistenti o da realizzarsi

- Ambito dei luoghi centrali
 - Zone S servizi e attrezzature collettive
 - Sa - attrezzature per l'assistenza e la sanità
 - Sc - attrezzature per il culto, la vita associativa e la cultura
 - Si - attrezzature per l'istruzione
 - Sp - attrezzature per la viabilità e trasporti
 - Sv - attrezzature per il verde, lo sport e gli spettacoli all'aperto

- Ambito della produzione e del commercio
 - D2 - Insediamenti industriali e artigianali
 - D3 - Zona produttiva esistente
 - D3/a - Attività esistenti
 - D3/c - Depositi di materiale di lavoro di rottami e simili
 - D3/c.1 - Noleggio auto
 - H3 - Insediamenti commerciali singoli esistenti
 - Distributore carburante

Sistema infrastrutturale

- Strade di connessione territoriale (S.P. 29 e S.P. 31)
- Rete viaria
- Ferrovia


- Elementi per la mobilità sostenibile
 - Strade di rallentamento (spazi pubblici di connessione tra luoghi centrali) (art.69 NTA)
 - Piste e percorsi ciclabili turistico-ricreativi (art.72 NTA)

Impianti tecnologici

- St - servizi tecnologici
- P - Parcheggio privato

Vincoli e fasce di rispetto

- Perimetro piani attuativi approvati
- Perimetro piani attuativi
- Perimetro Aree Convenzionate
- Perimetro SIC IT 3310006 - Foresta del Consiglio
- Ambito di tutela ambientale "Sorgenti del Livenza e del Gorgazzo" (PURG)
- Prati stabili
- Aree di interesse archeologico
- Perimetro di vincolo paesaggistico (Dlgs. 42/2004, art.142)
- Perimetro di vincolo idrogeologico (R.D. 30/12/1923,3267)
- Aree rispetto cimiteriale
- Fascia rispetto elettrodotto
- Fascia rispetto stradale
- Area rispetto depuratore

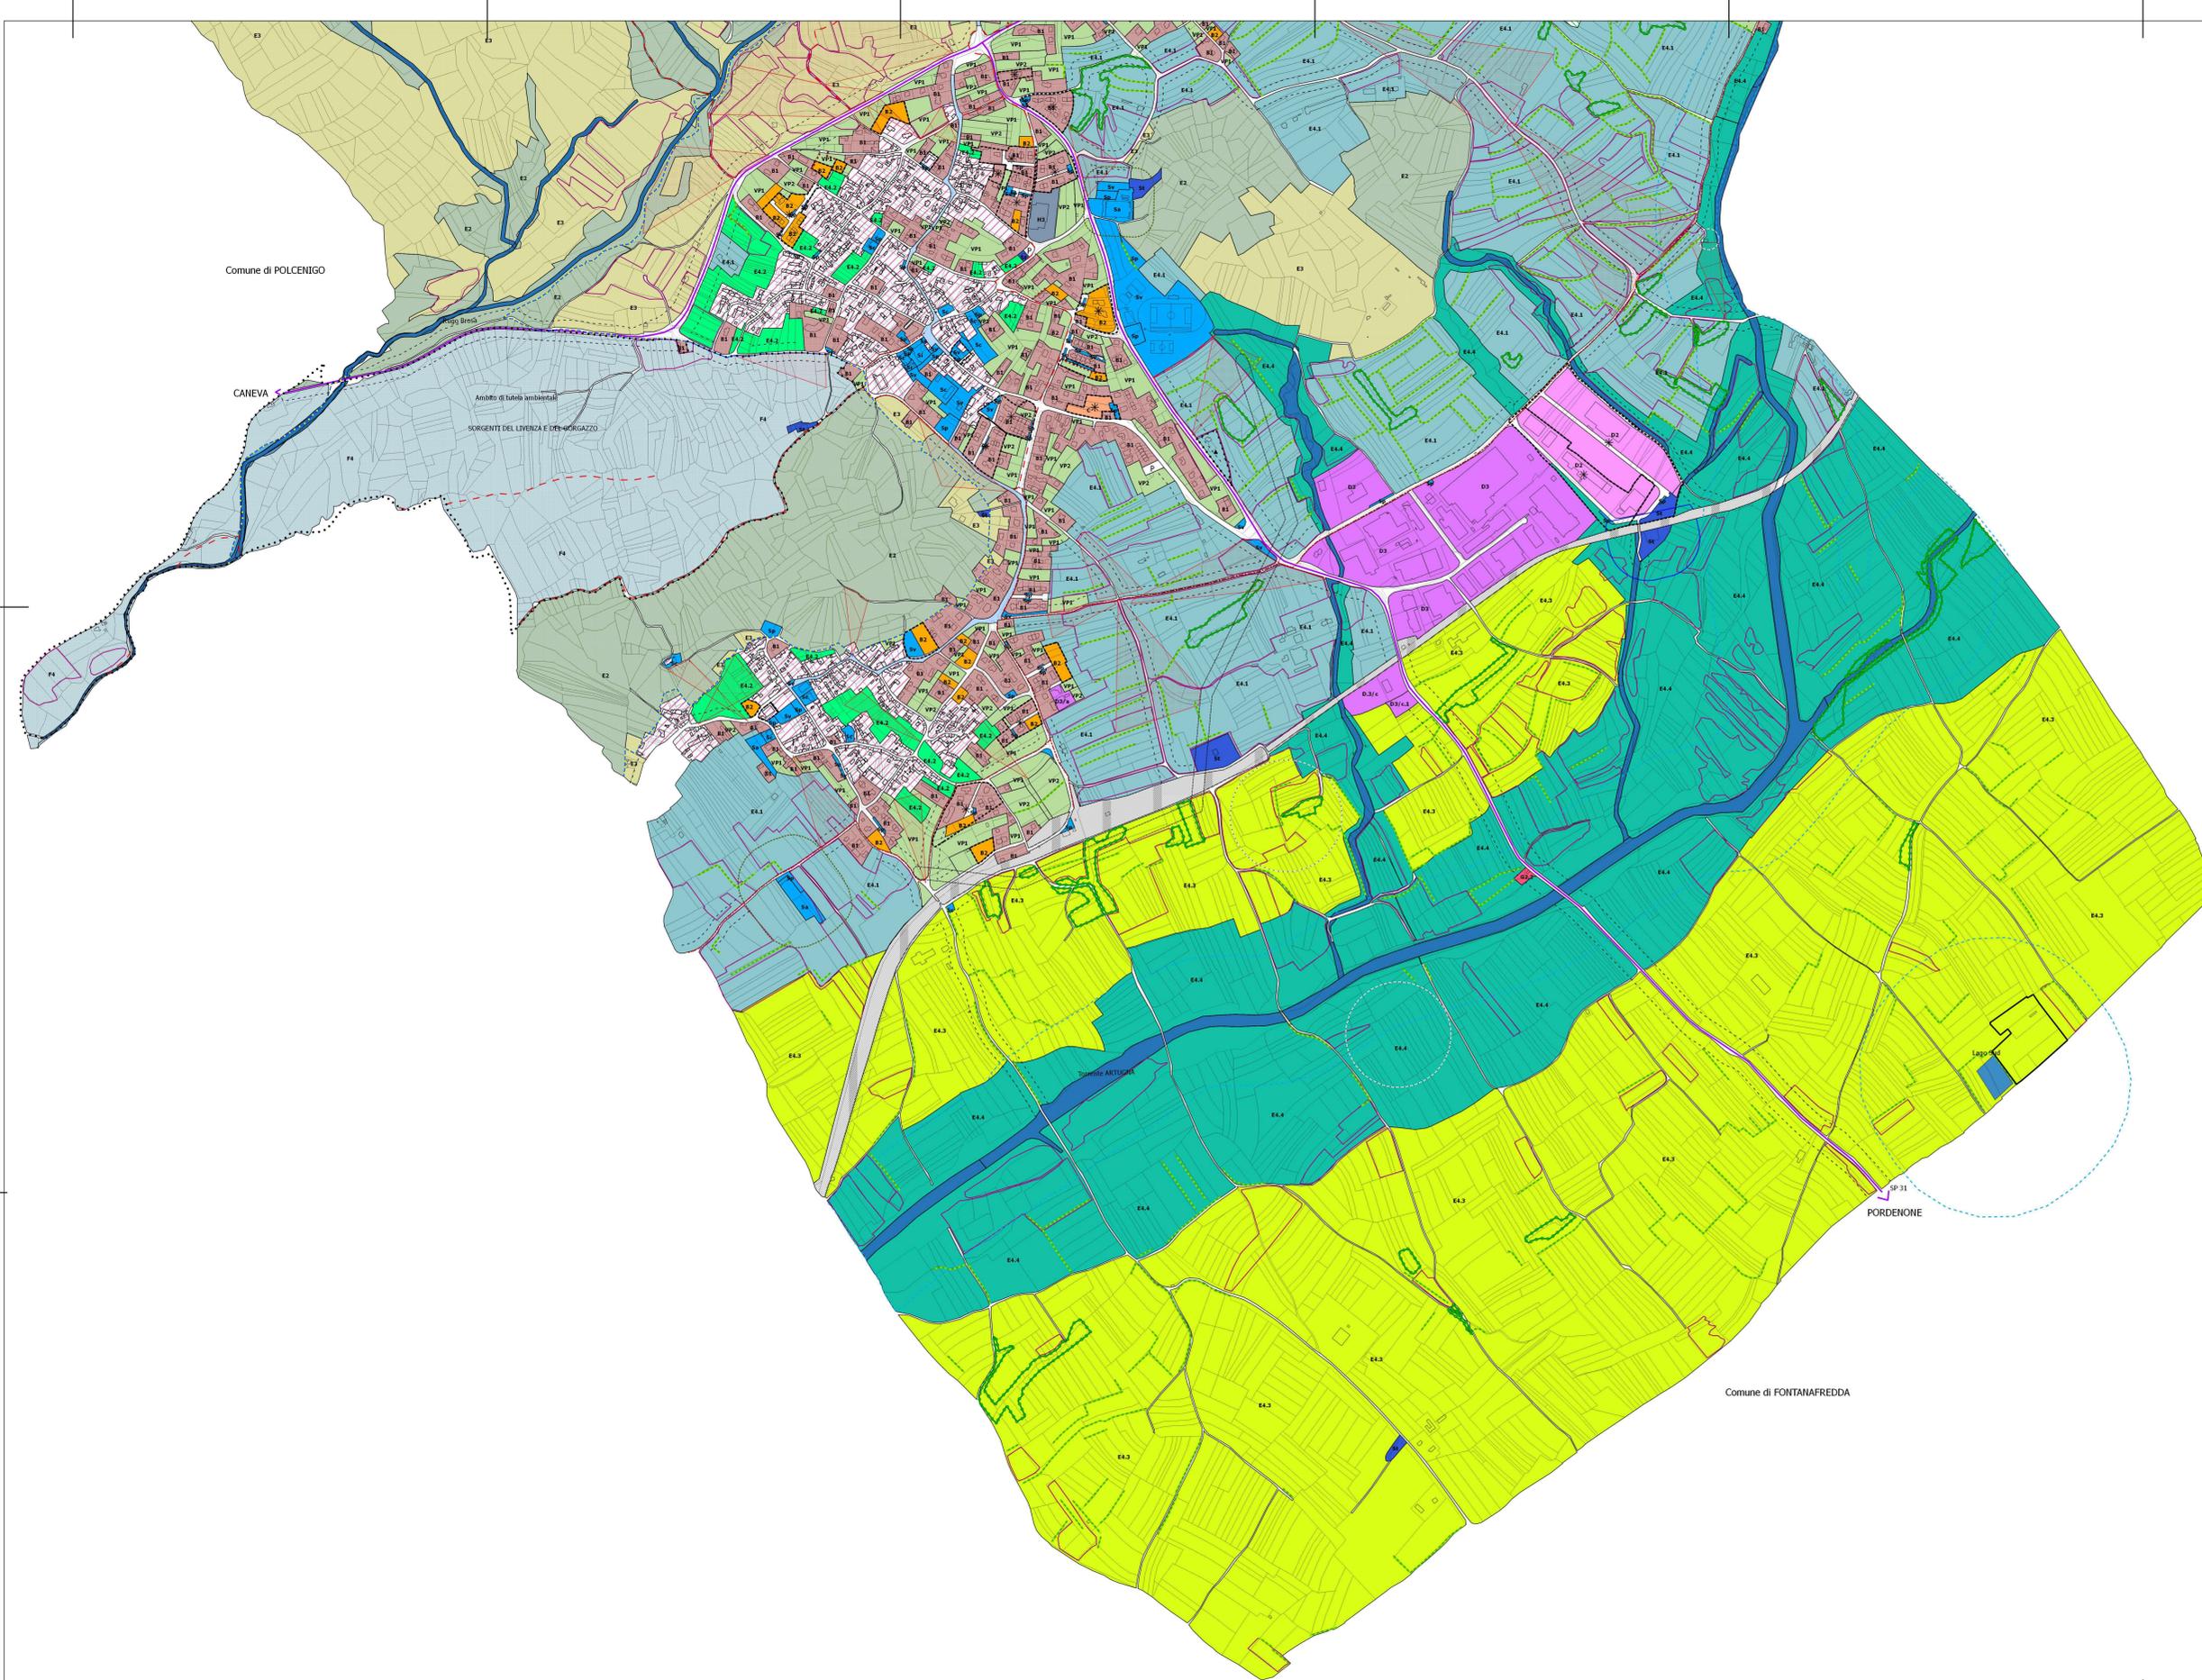

Comune di POLCENIGO

CANEVA

AMBITO DI TUTELA AMBIENTALE
SORGENTI DEL LIVENZA E DEL GORGAZZO

Torrente ARTUGNA

PORDENONE

Comune di FONTANAFREDDA